


TRIBUNAL

PUERTA DE ACCESO

AULA DE INCIDENCIAS

dirección: Plaza Menéndez Pelayo nº 2, Madrid - Facultad de Derecho
 escala: 1:200
 plano:

PLANTA BAJA 00

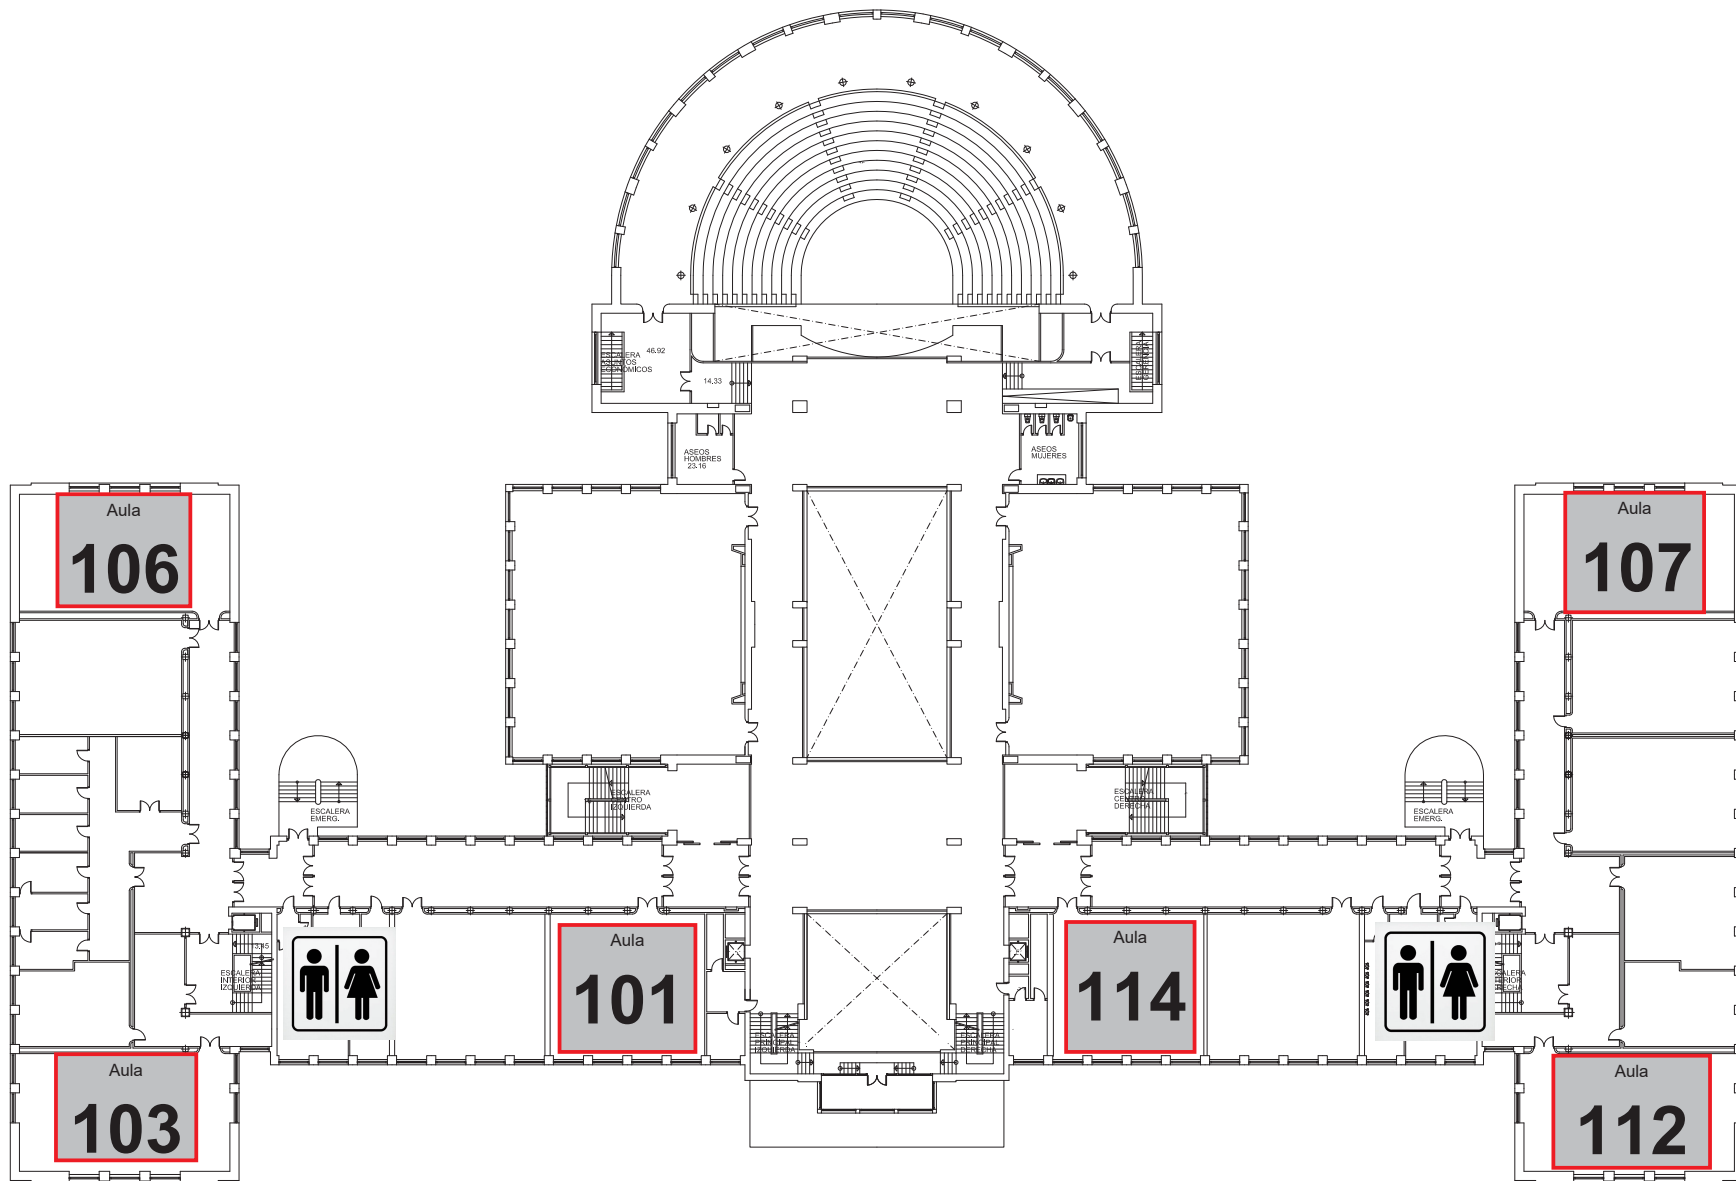

proyector:

dirección:

Plaza Menéndez Pelayo n° 2, Madrid - Facultad de Derecho


escala 1:200

plano:

PLANTA PRIMERA

01



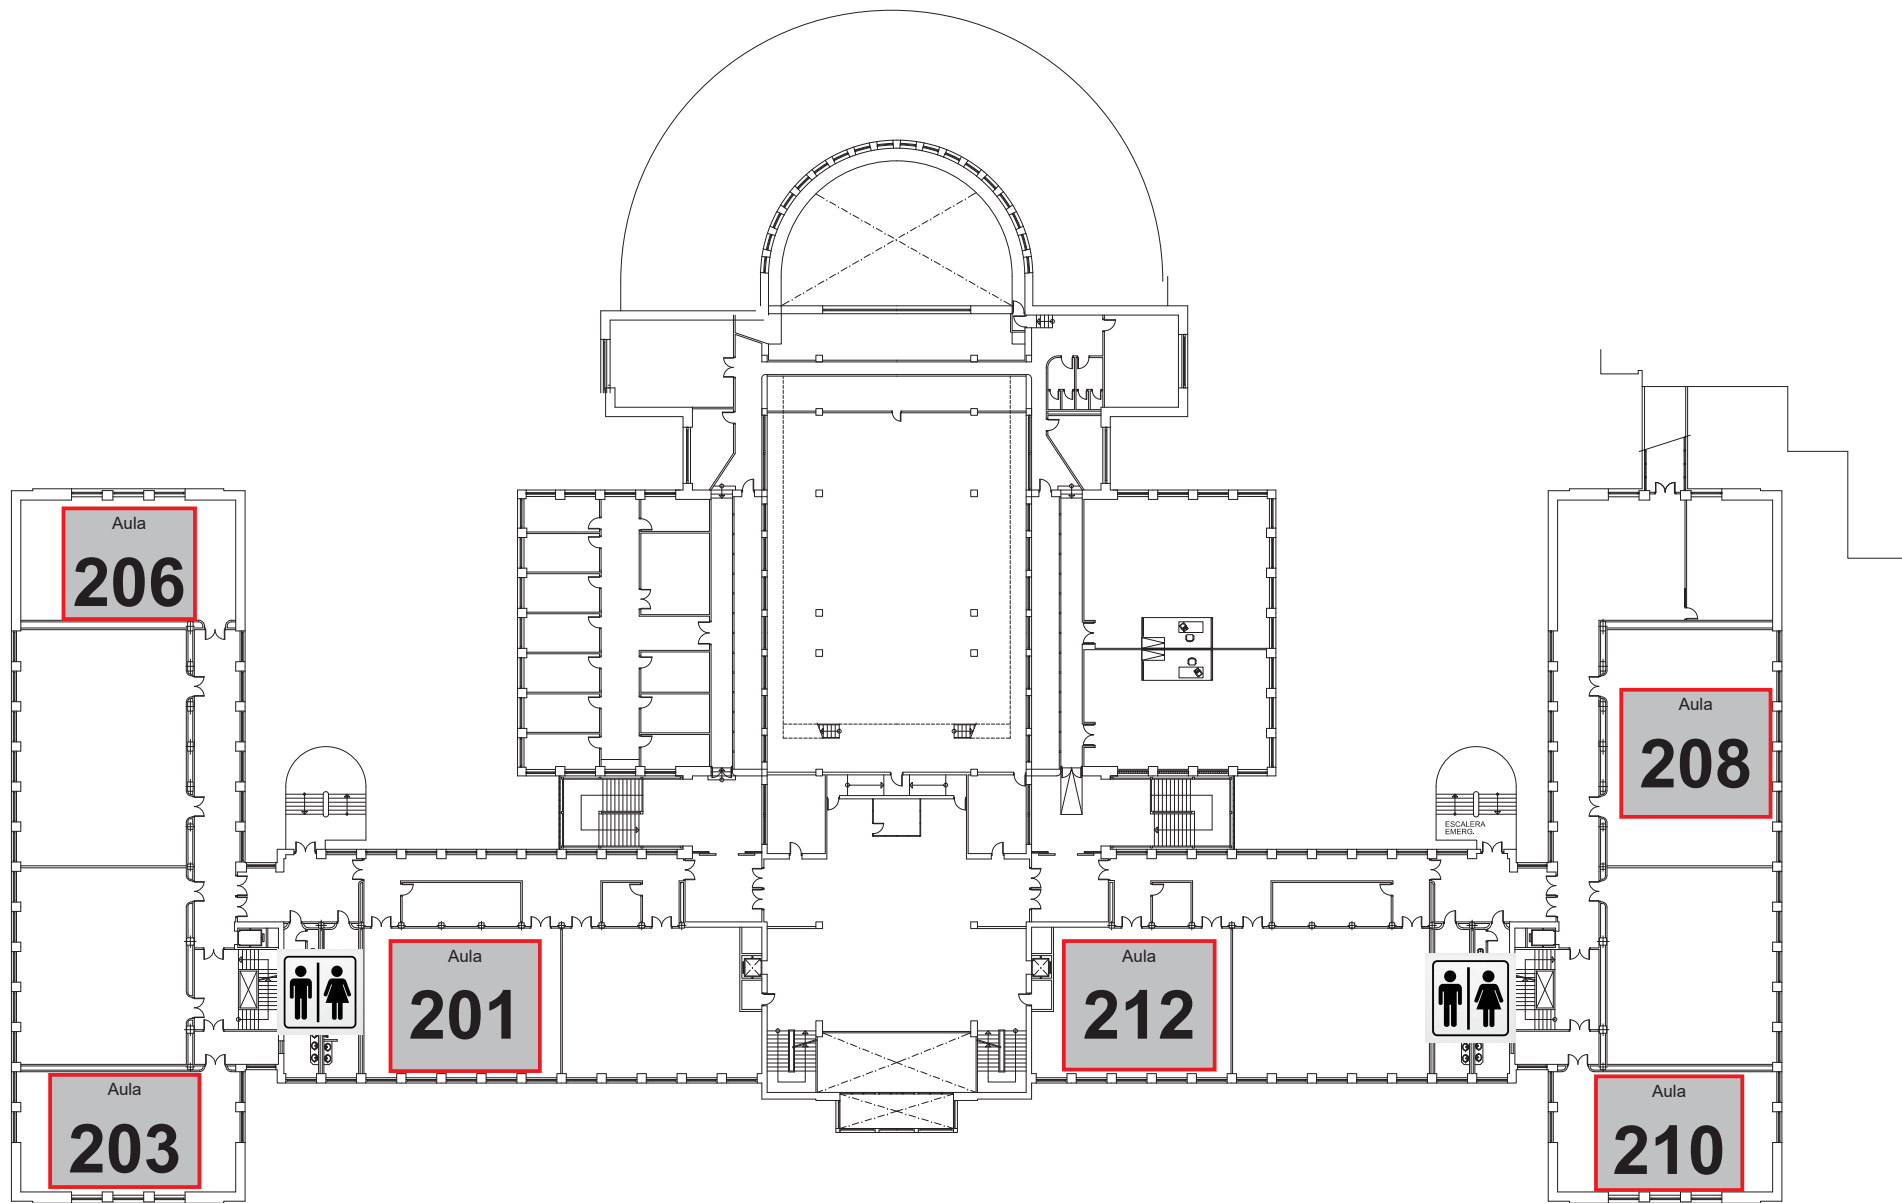

dirección:
Plaza Menéndez Pelayo nº 2, Madrid - Facultad de Derecho
plano:
escala 1:200

PLANTA SEGUNDA

02

