
**PUERTA
ACCESO**


dirección:

Plaza Menéndez Pelayo n° 2, Madrid - Facultad de Derecho escala 1:200

plano:

PLANTA BAJA 00



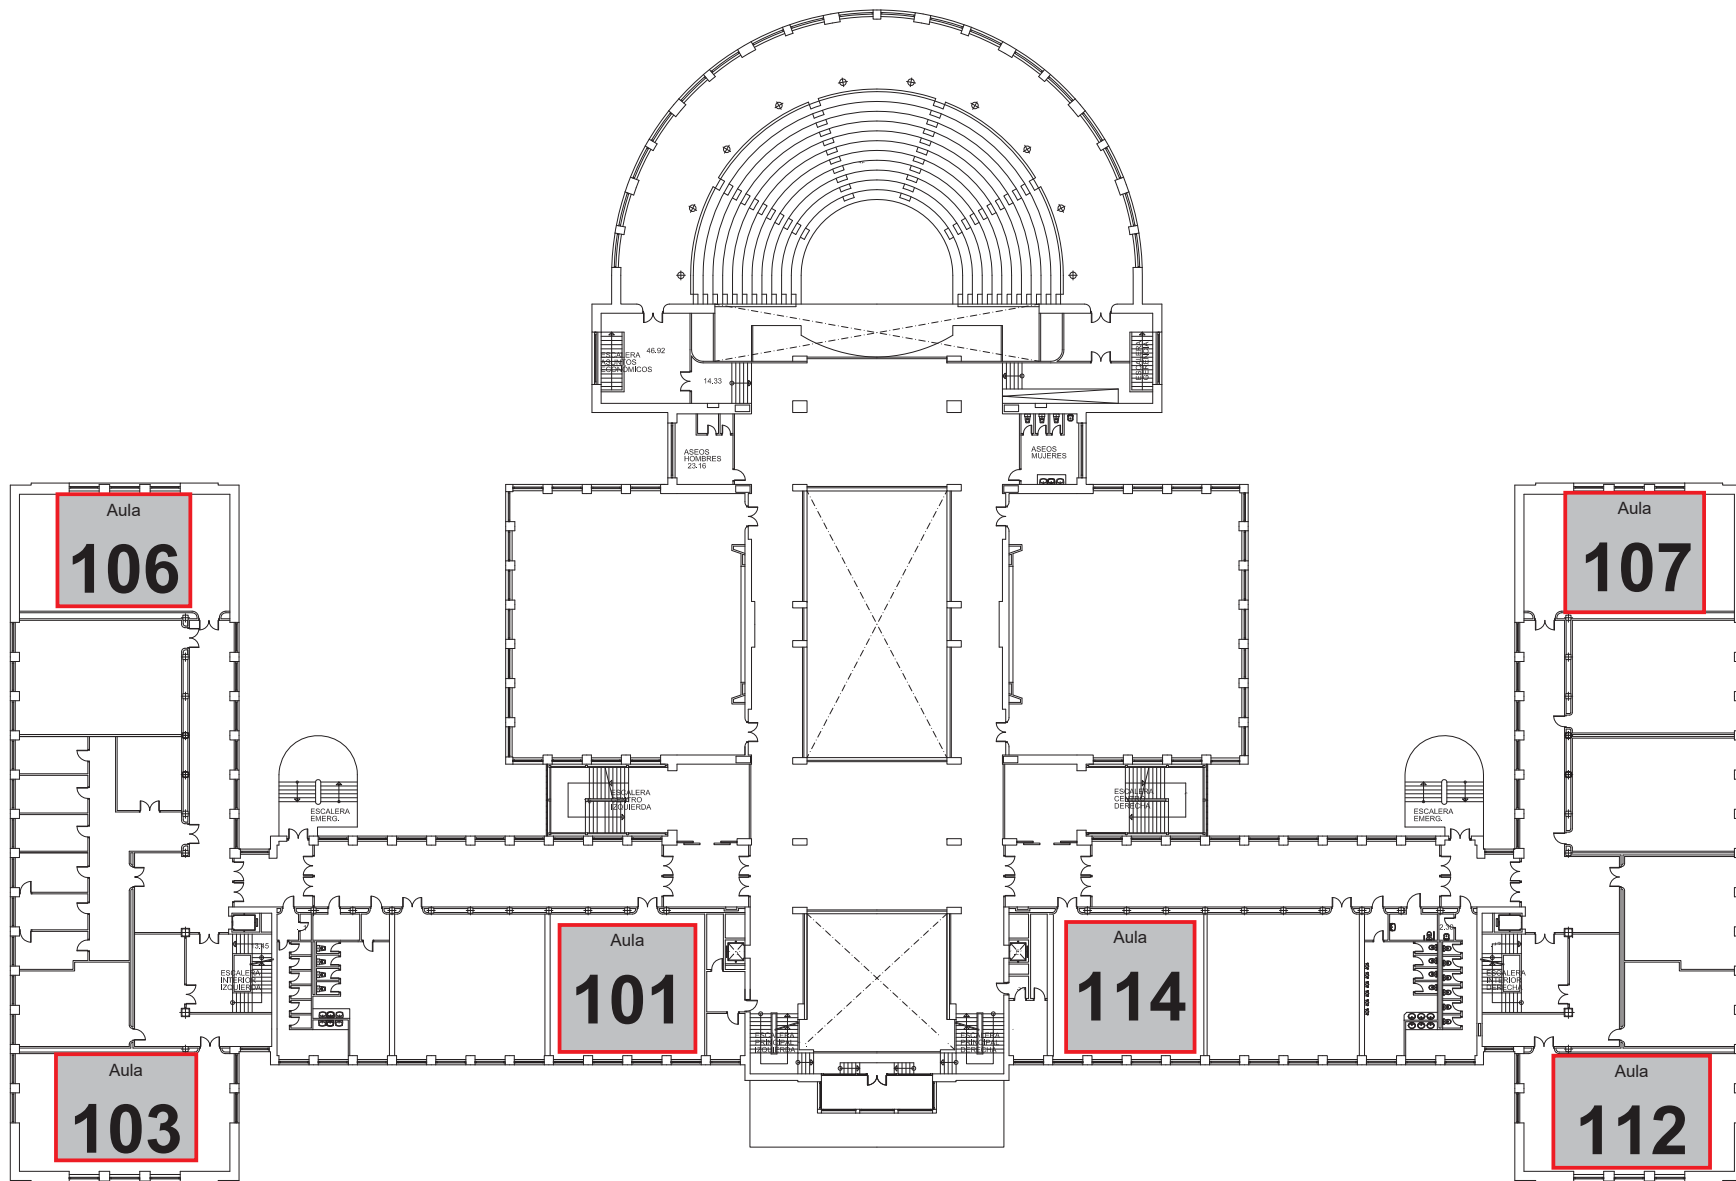

proyector:

dirección:

Plaza Menéndez Pelayo n° 2, Madrid - Facultad de Derecho


escala 1:200

plano:

PLANTA PRIMERA

01



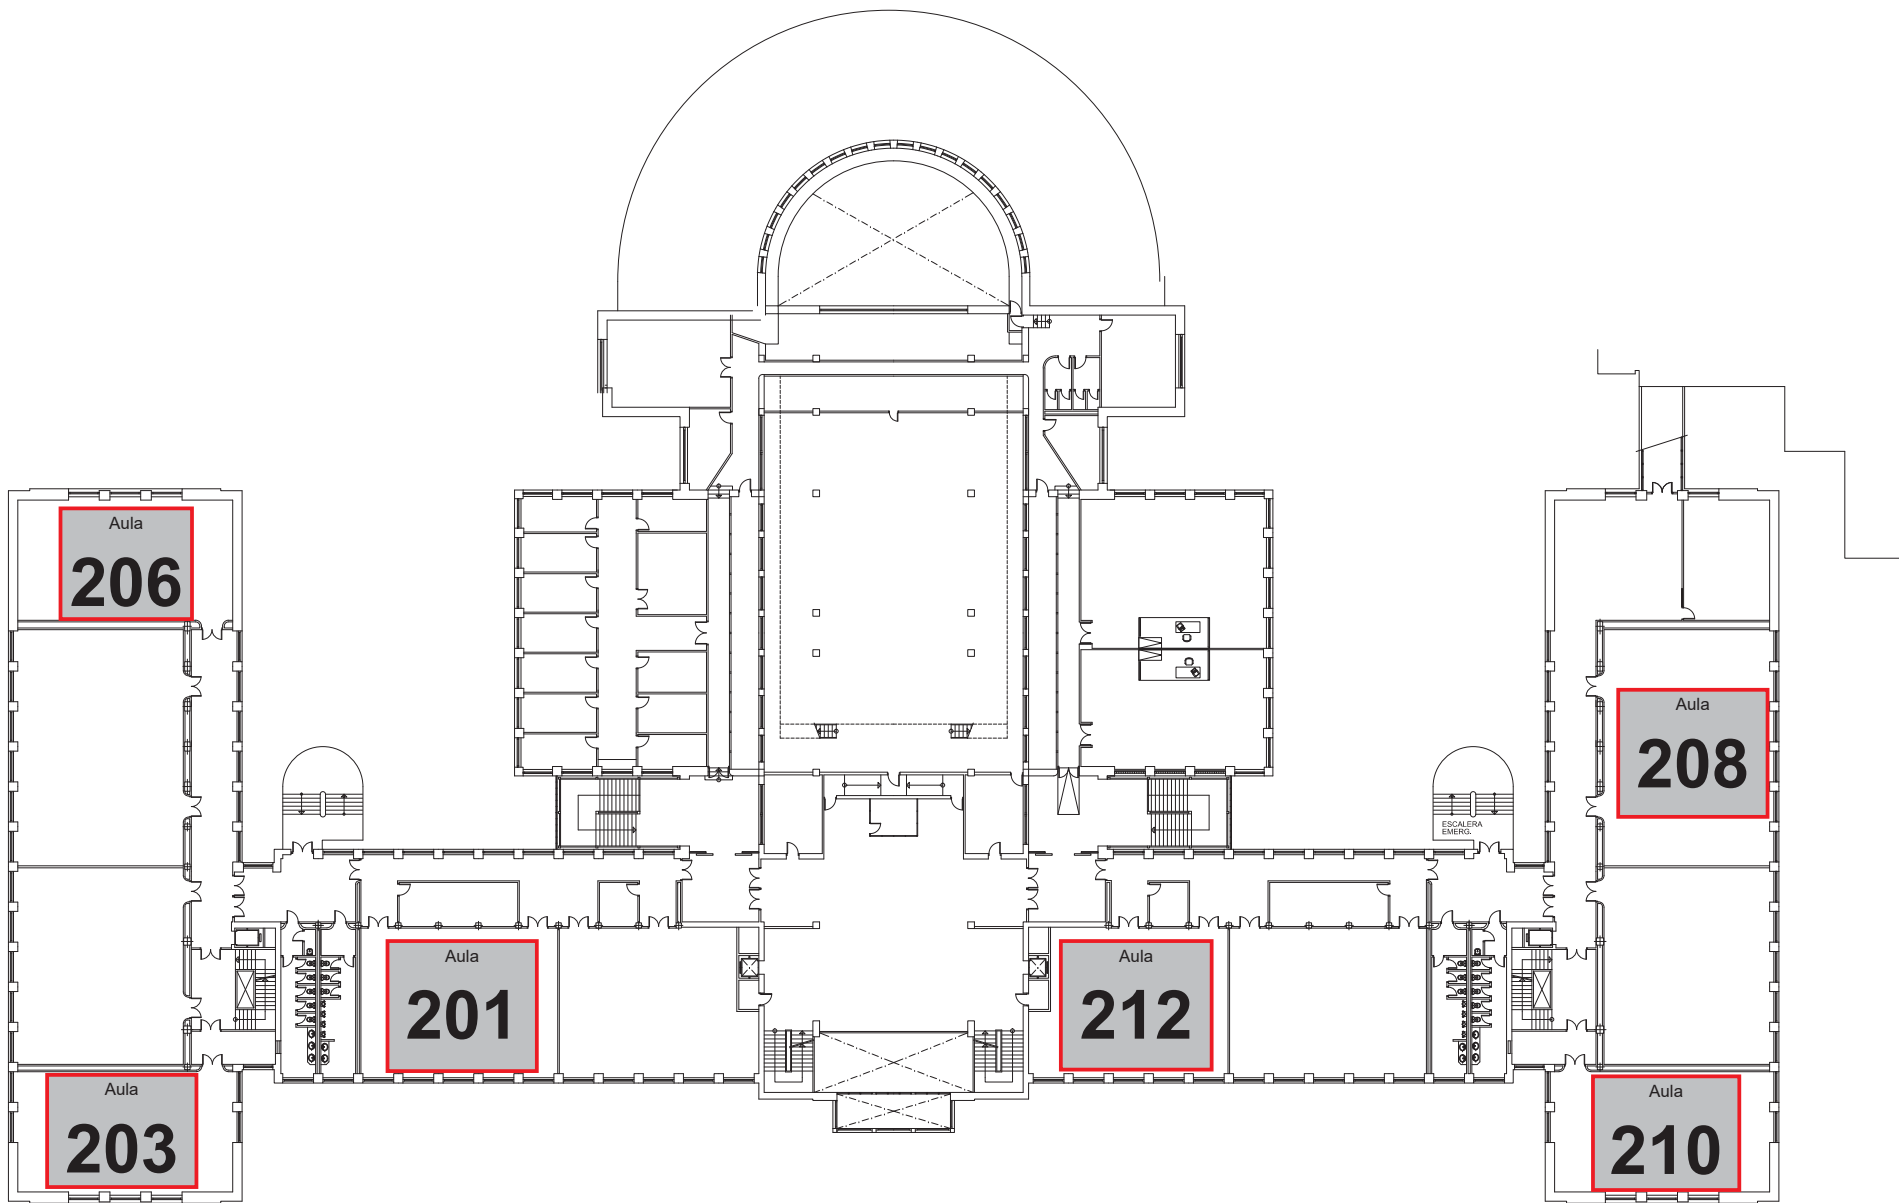

dirección:
Plaza Menéndez Pelayo nº 2, Madrid - Facultad de Derecho
plano:
escala 1:200

PLANTA SEGUNDA

02

