


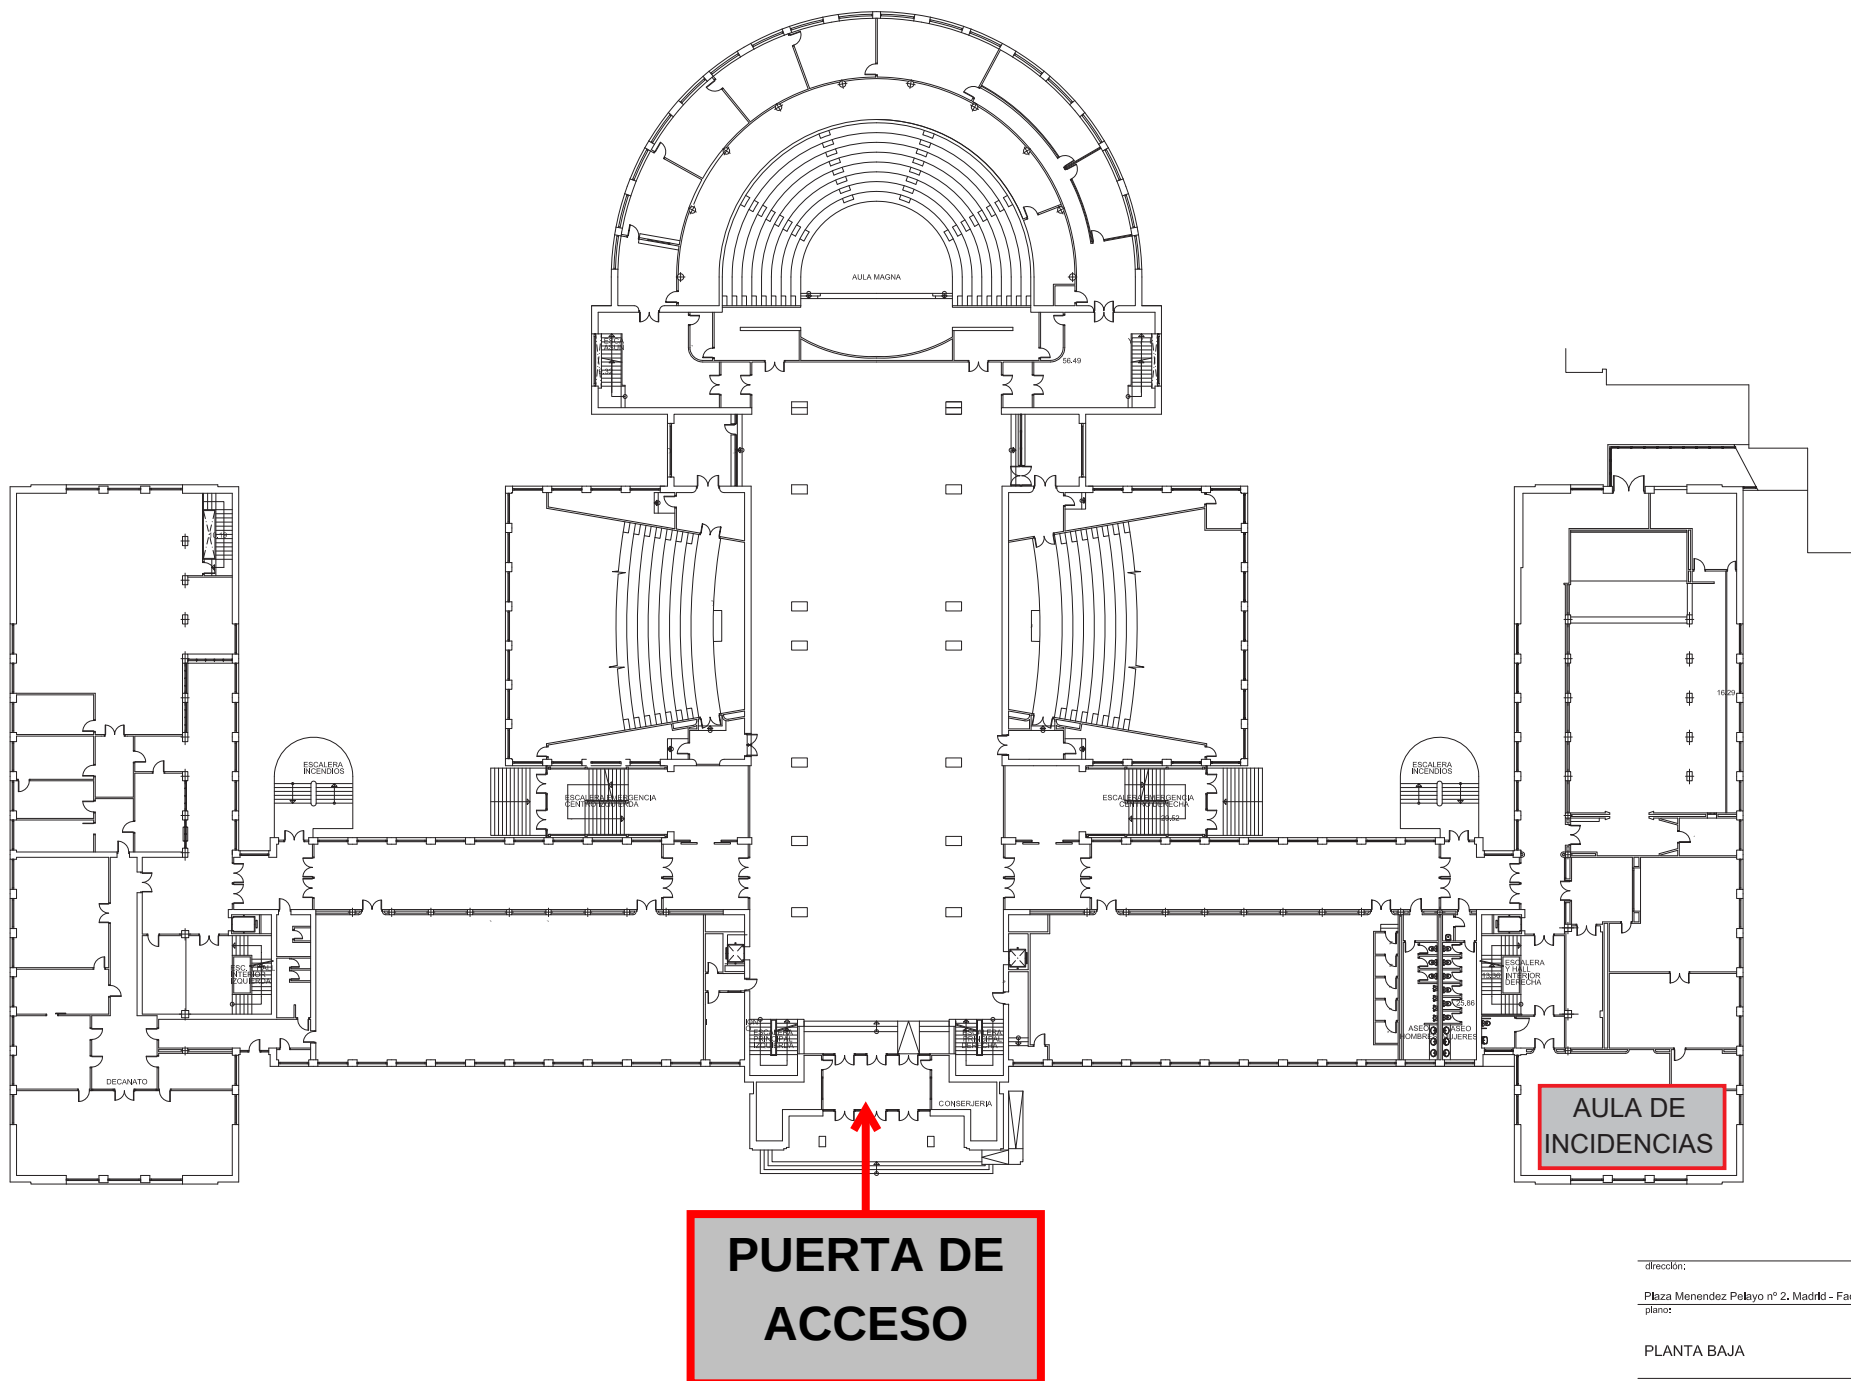

dirección:


Plaza Menéndez Pelayo nº 2, Madrid - Facultad de Derecho

plano:

PLANTA BAJA

00



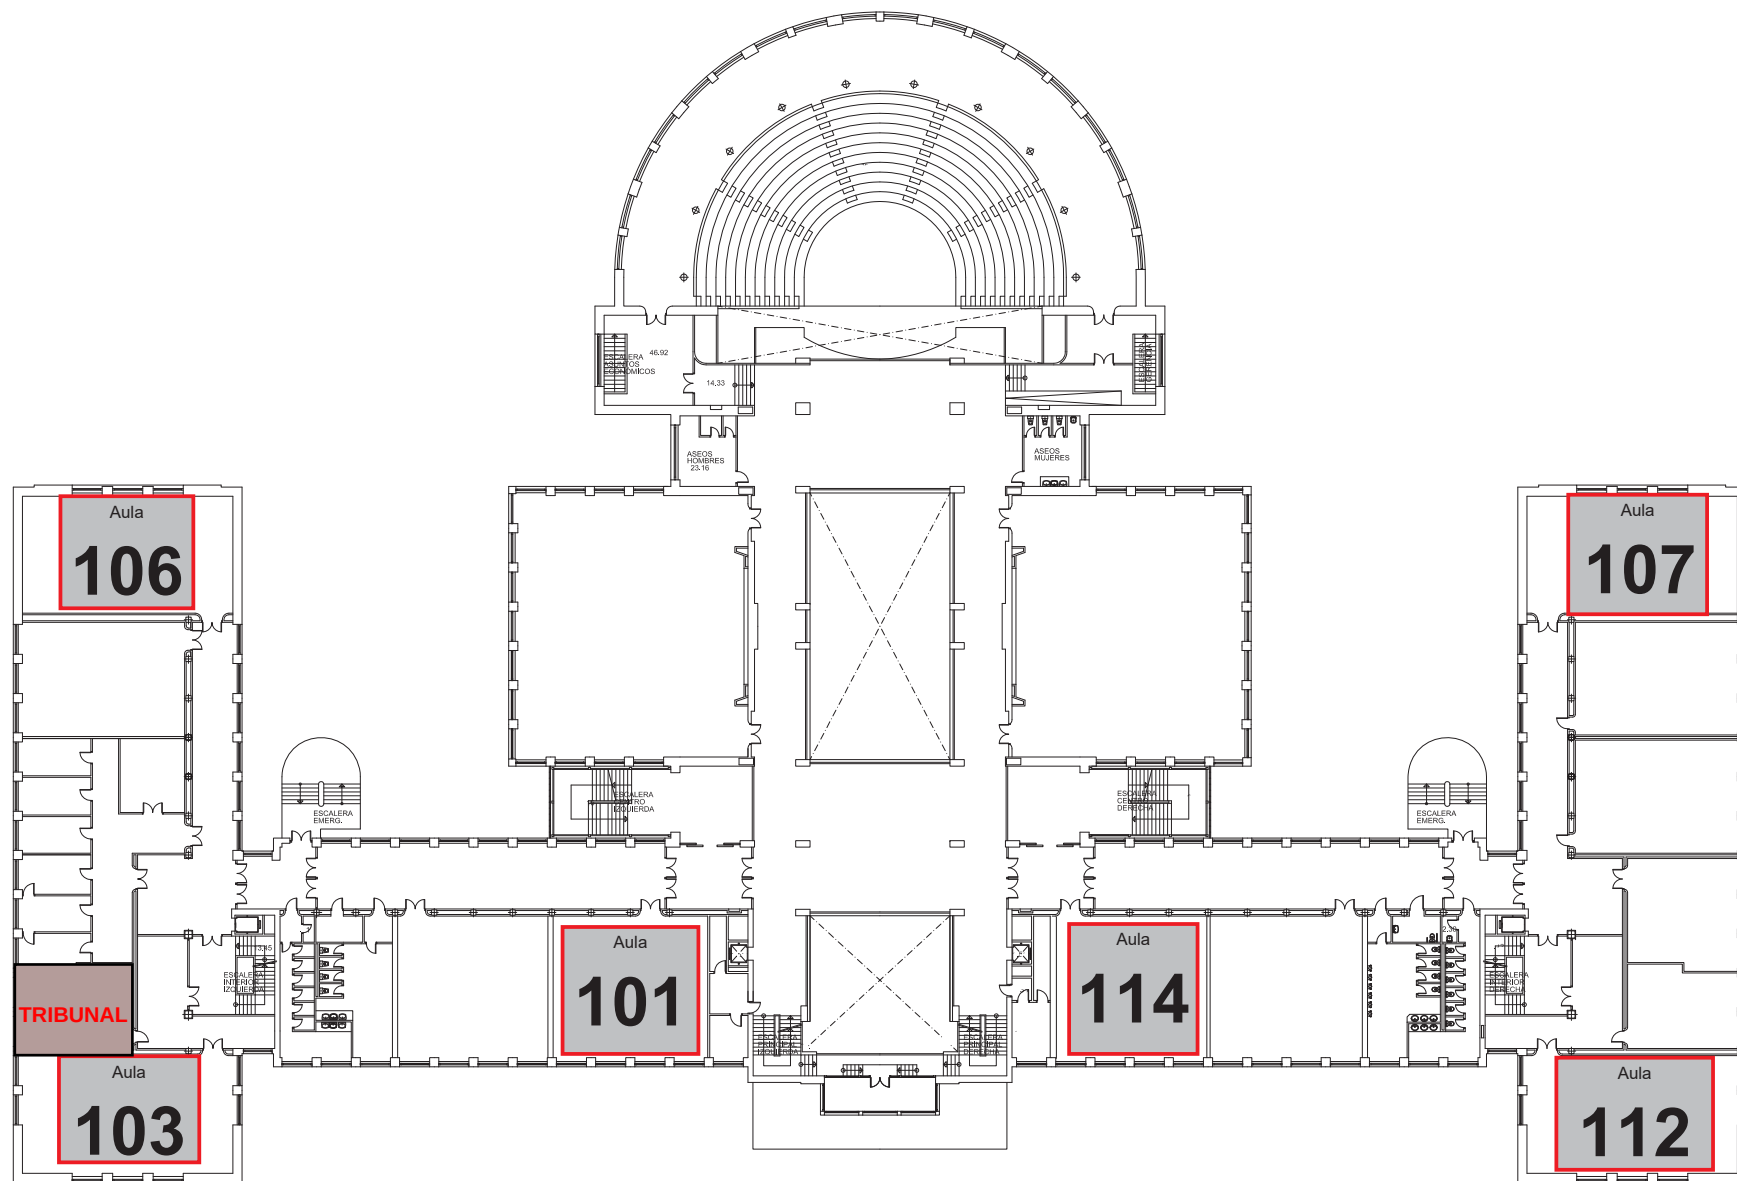

proyector:

dirección:

Plaza Menéndez Pelayo nº 2, Madrid - Facultad de Derecho


escala 1:200

plano:

PLANTA PRIMERA

01



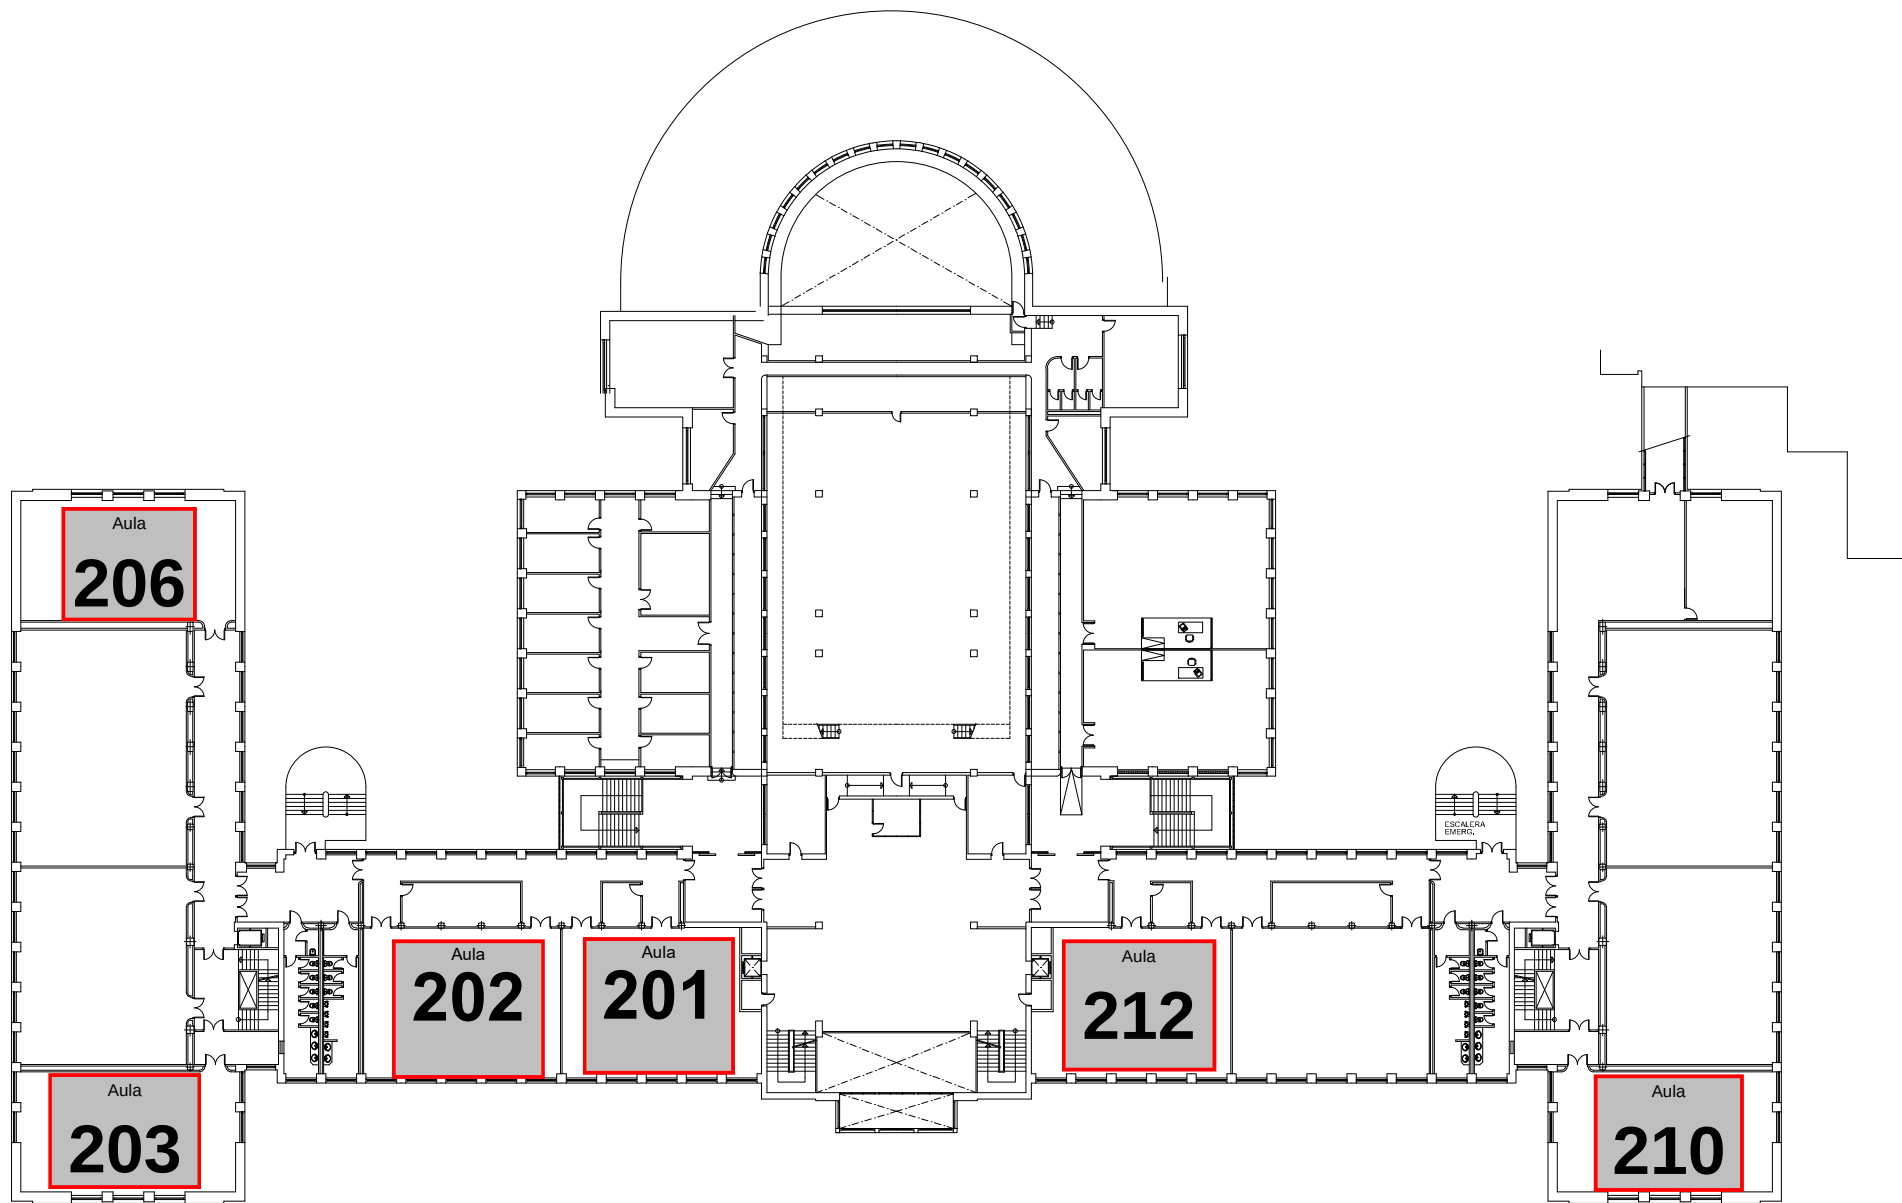

dirección:

Plaza Menéndez Pelayo nº 2, Madrid - Facultad de Derecho

escala: 1/200

plano:

PLANTA SEGUNDA

02

