


# Edificio de Tecnologías de la Información y las Telecomunicaciones (ETSI Telecomunicación/El Informática) Paseo de Belén, 15, Campus Miguel Delibes, 47011 Valladolid


## Planta Baja

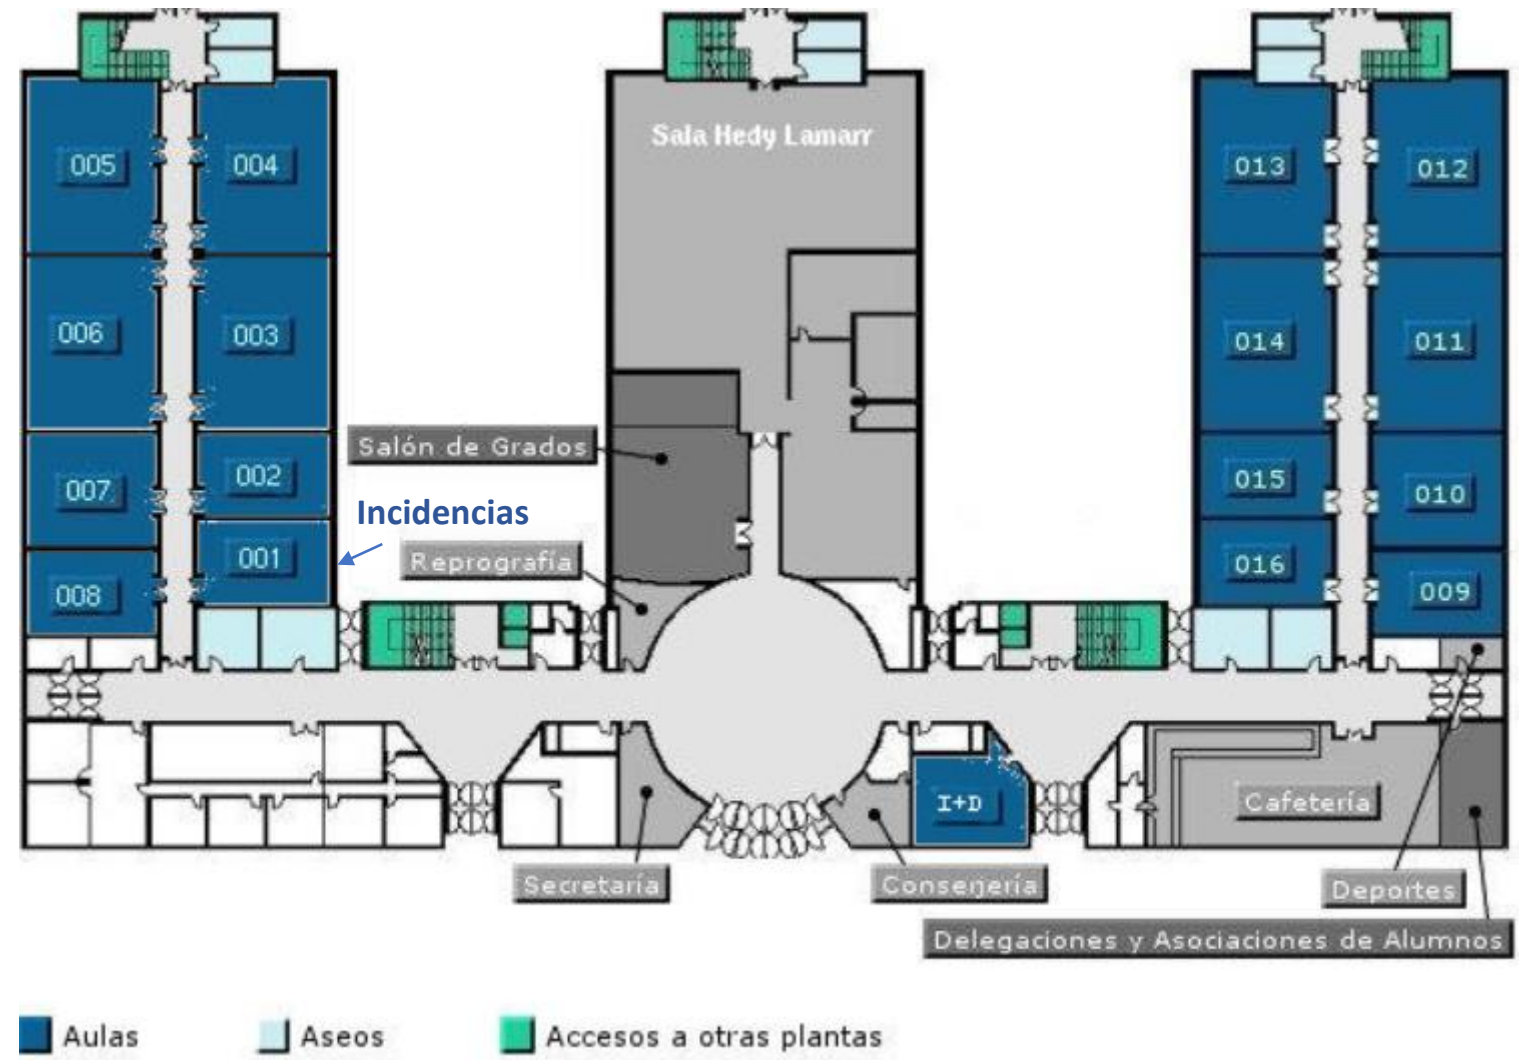

# Edificio de Tecnologías de la Información y las Telecomunicaciones (ETSI Telecomunicación/El Informática)

Paseo de Belén, 15, Campus Miguel Delibes, 47011 Valladolid

## Planta Primera

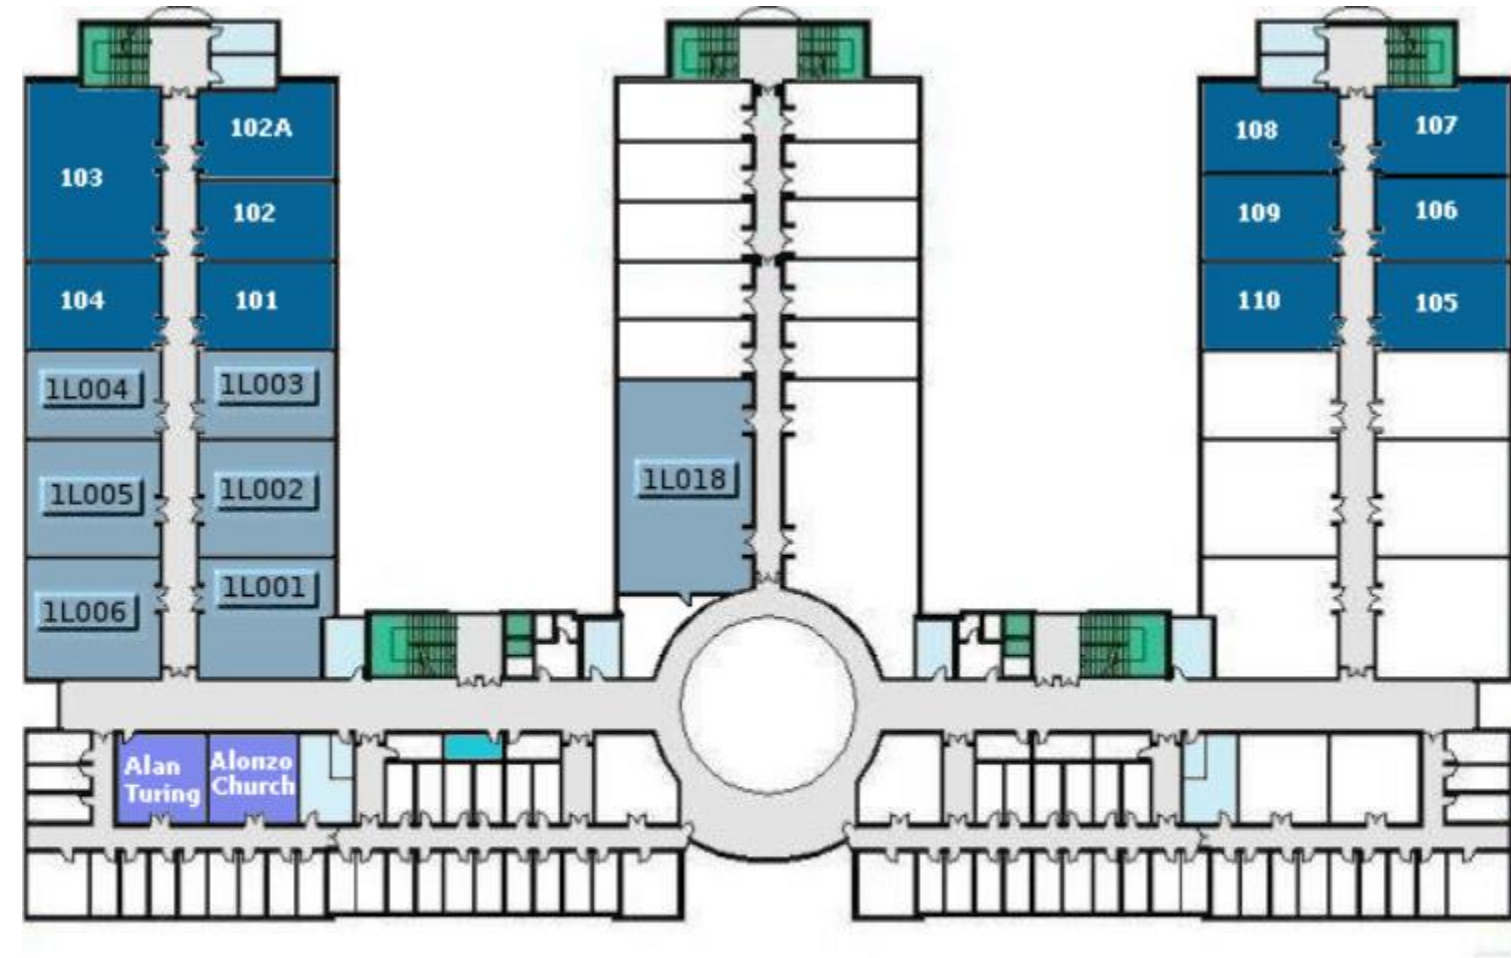

- Aulas
- Laboratorios
- Seminarios
- Aseos
- Grupo Universitario de Informática
- Accesos a otras plantas