

IVASS Residencia y Centro Día L'Almara

Instituto Educación Secundaria Vicent...

IES Federnà Montseny

Camino del Cementerio
AVDA. PRIMEROS DE MAYO S/N

Aulari Interfacultatiu

Facultat de Farmàcia

Universitat

(EMT- LINEA 63)

Vicent Andrés Estellés
(METRO VALENCIA - LINEA 4)

Campus de Burjassot
Universitat de Valencia

Facultat de Ciències Biològiques UV

Facultat de Física (UV)

Restaurante Ambi
Comida para llevar

4B

CV-35

4AB

CV-35

masymas
A domicilio

Pape

Diet

Fotocopias Burjassot

Polideportiu Municipal

Parroquia Sagrado C

Tvy

Calle Ins


Av. Rajón

Av. Vicent Andrés Estellés

Av. Vicent Andrés Estellés

Av. Vicent Andrés Estellés

Av. C

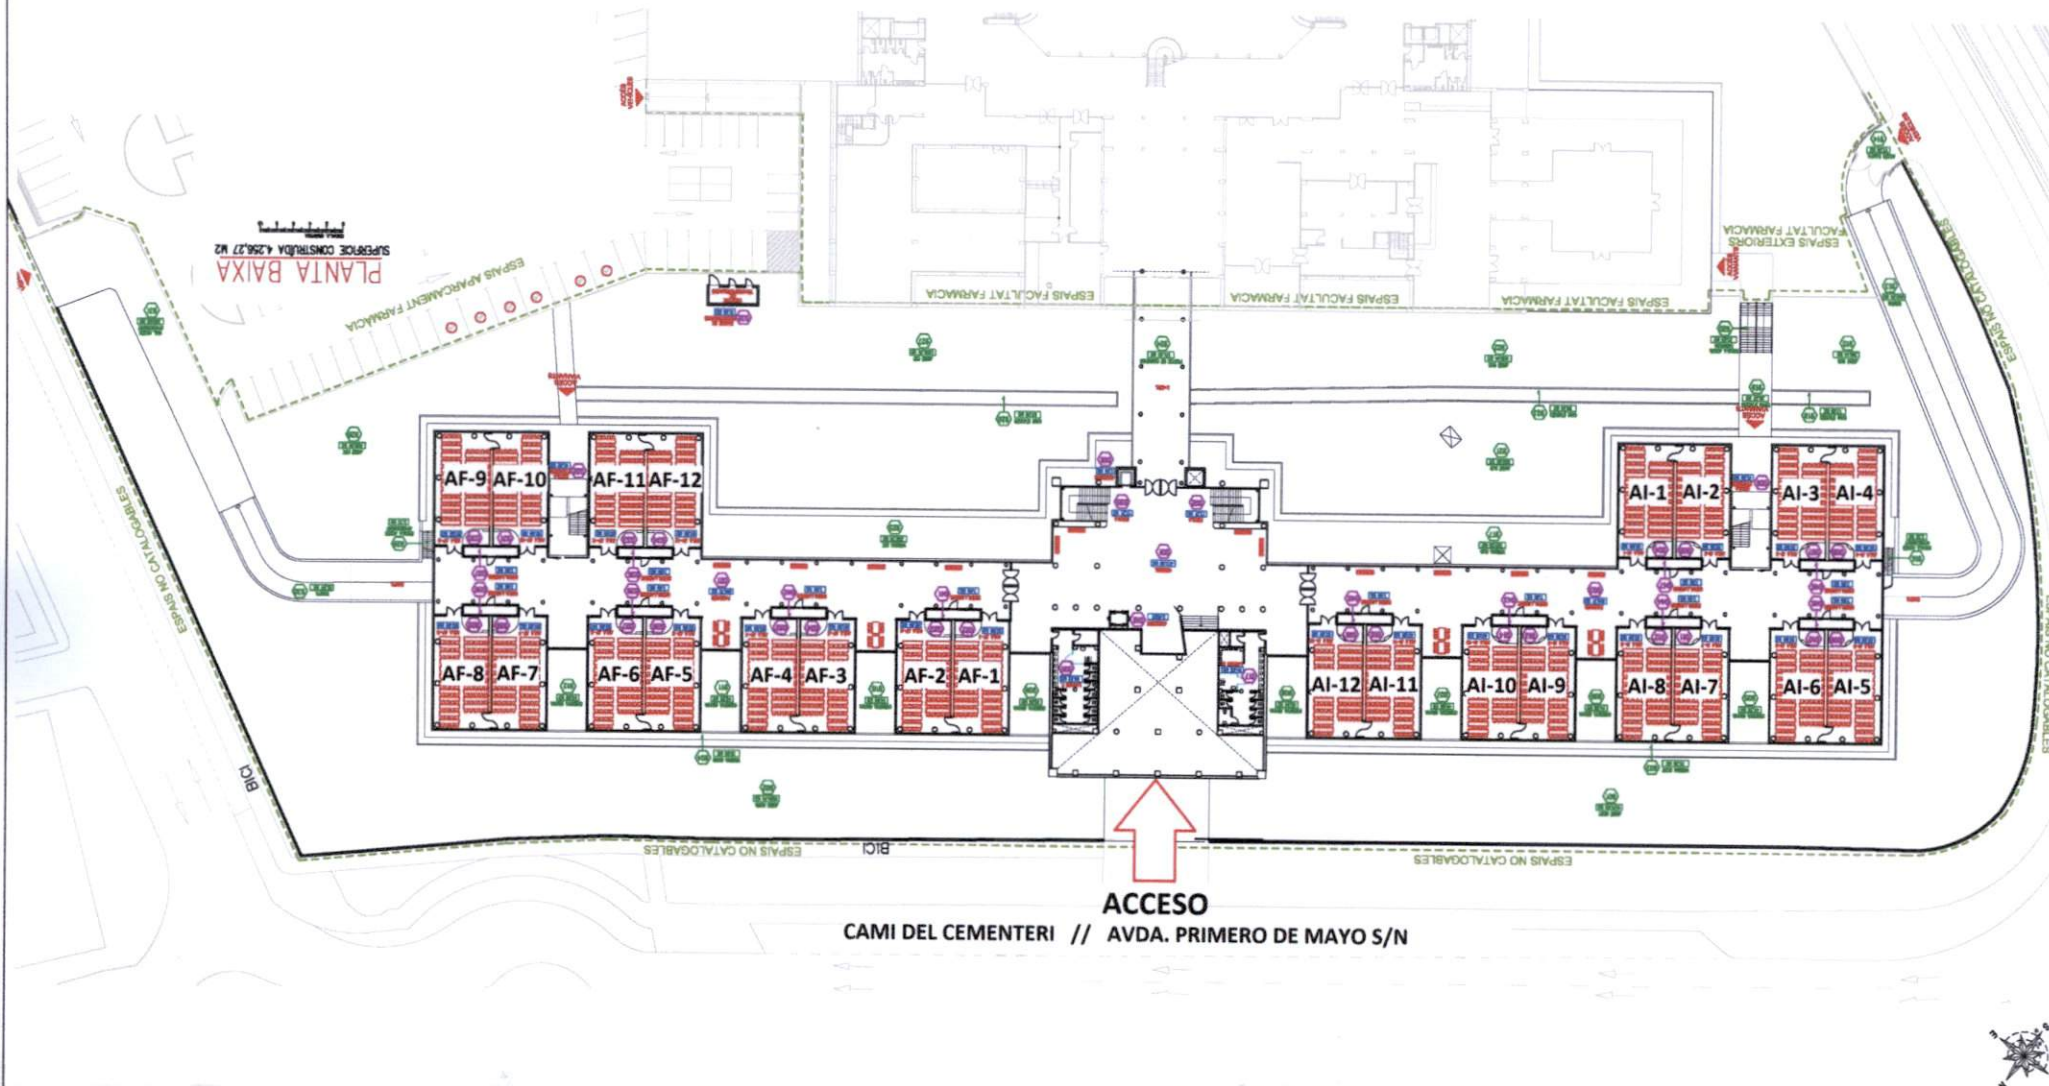

ACCESO
CAMI DEL CEMENTERI // AVDA. PRIMERO DE MAYO S/N


UNIVERSITAT DE VALÈNCIA
Servei Tècnic i de Manteniment




CEUV

CATÀLEG D'ESPAYS

SITUACIÓ:	CAMPUS BURJASSOT	CAMPUS:	02
EDIFICI:	AULARI INTERFACULTATIU	NÚMERO:	01
PLÀNOL:	PLANTA BAIXA	PLANTA:	PB
REALITZACIÓ:	S.T.M	DATA:	DESEMBRE 2019
Nº PLÀNOL:	2	ESCALA:	GRÀFICA
CODI:	201PB		

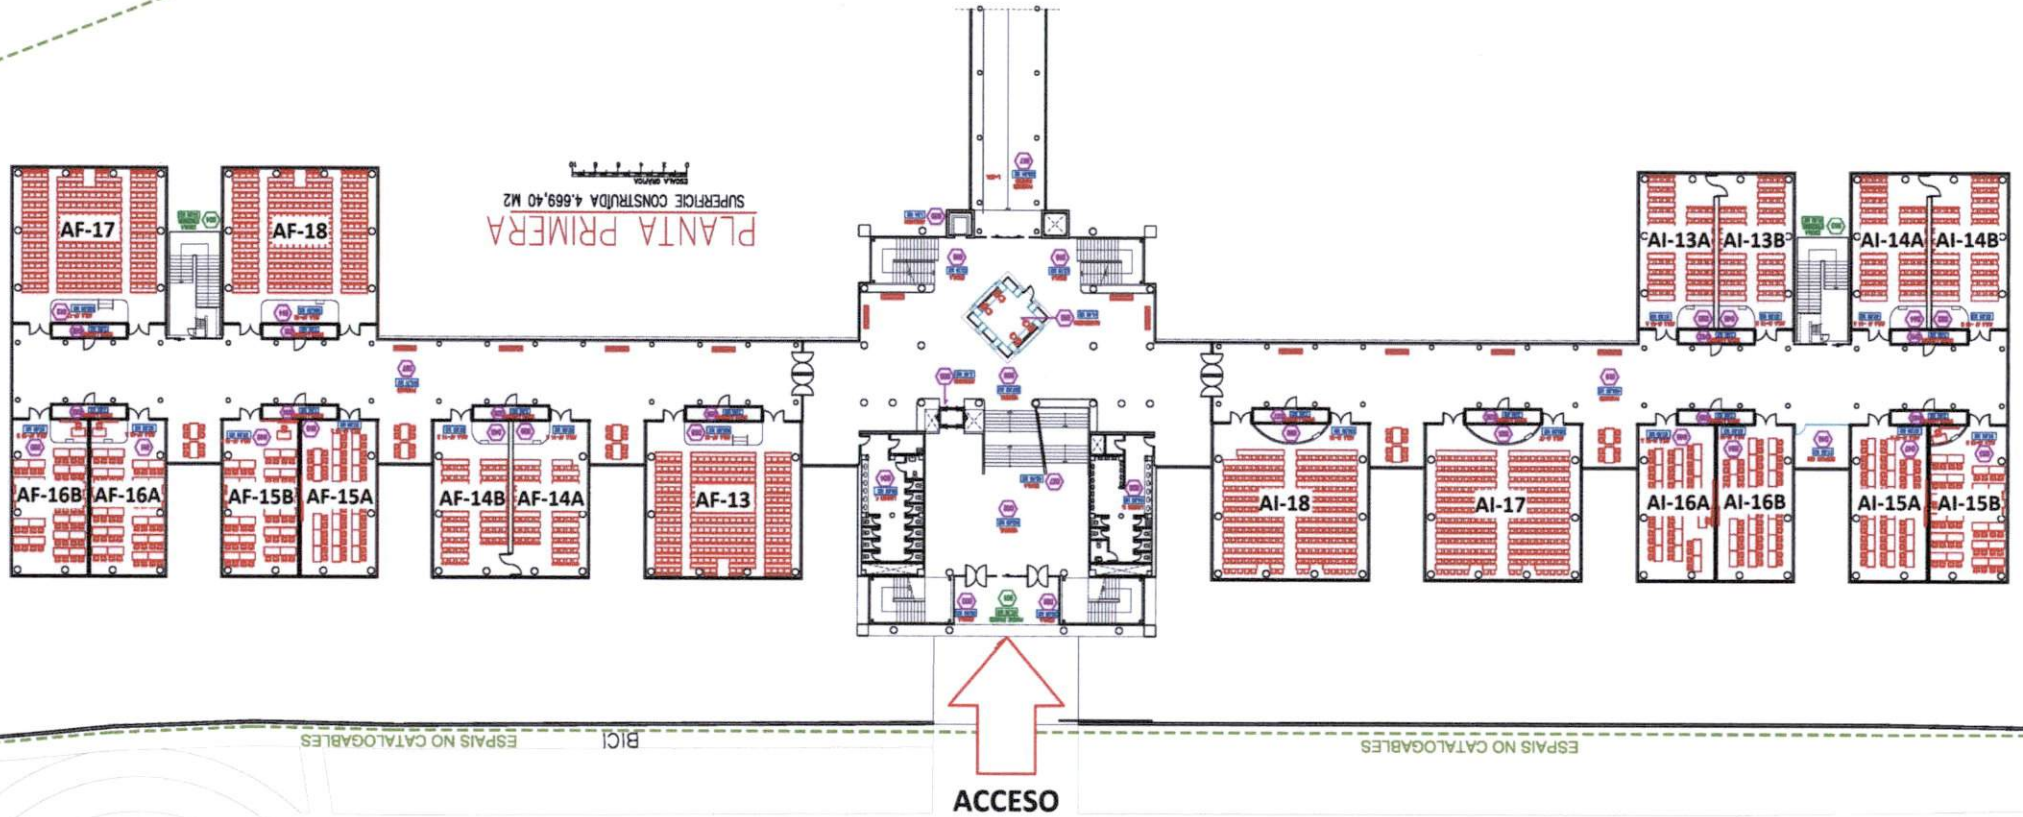

PLANTA PRIMERA
SUPERFICIE CONSTRUÏDA 4.669,40 M2

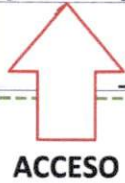

CAMI DEL CEMENTERI // AVDA. PRIMERO DE MAYO S/N

ESPais NO CATALOGABLES

ESPais NO CATALOGABLES



VNIVERSITAT DE VALÈNCIA
Servei Tècnic i de Manteniment



CEUV

CATÀLEG D'ESPais

SITUACIÓ: CAMPUS BURJASSOT		CAMPUS: 02	
EDIFICI: AULARI INTERFACULTATIU		NÚMERO: 01	
PLÀNOL: PLANTA PRIMERA		PLANTA: P1	
REALITZACIÓ: S.T.M	DATA: DESEMBRE 2019	Nº PLÀNOL: 3	ESCALA: GRÀFICA
		CODI: 201P1	